


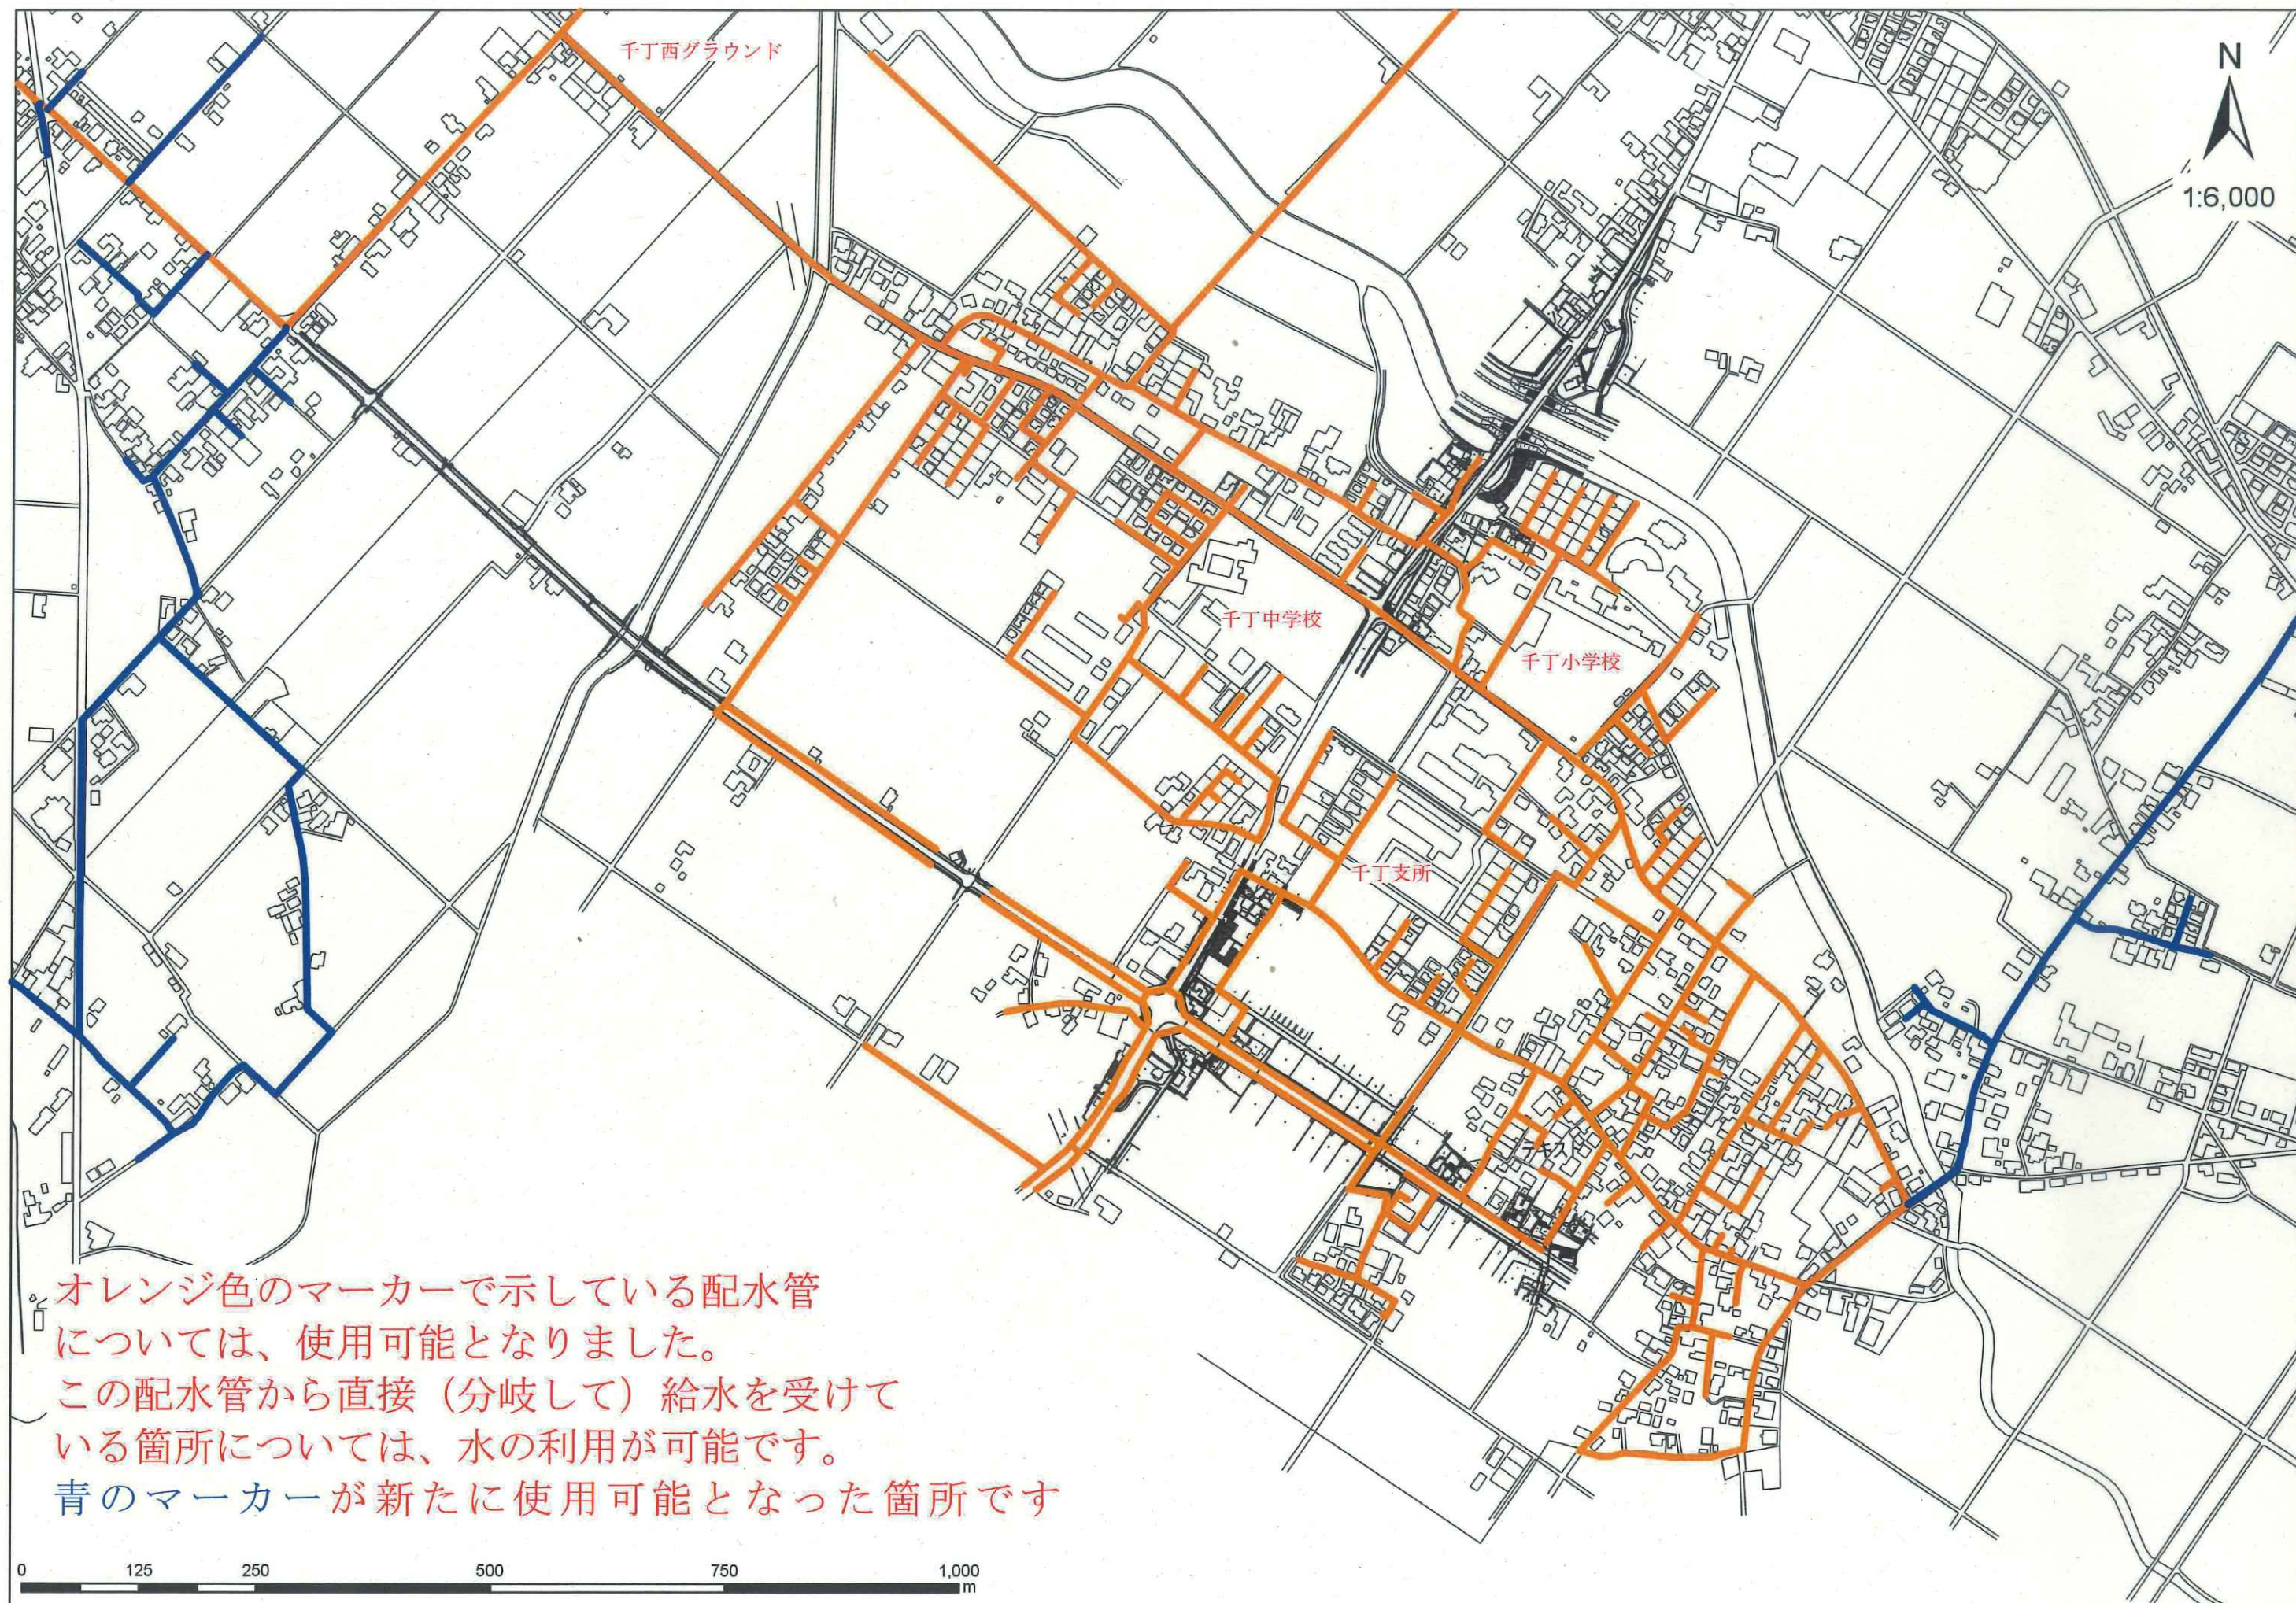

オレンジ色のマーカで示している配水管
については、使用可能となりました。

この配水管から直接（分岐して）給水を受けて
いる箇所については、水の利用が可能です。

青のマーカが新たに使用可能となった箇所です